


TERMINI DI LEGGE QUESTO ELABORATO E' DI NOSTRA PROPRIETA' - E' VIETATA LA RIPRODUZIONE O LA TRASMISSIONE IN OGNI FORMA, NON AUTORIZZATA, SIA PARZIALE CHE TOTALE

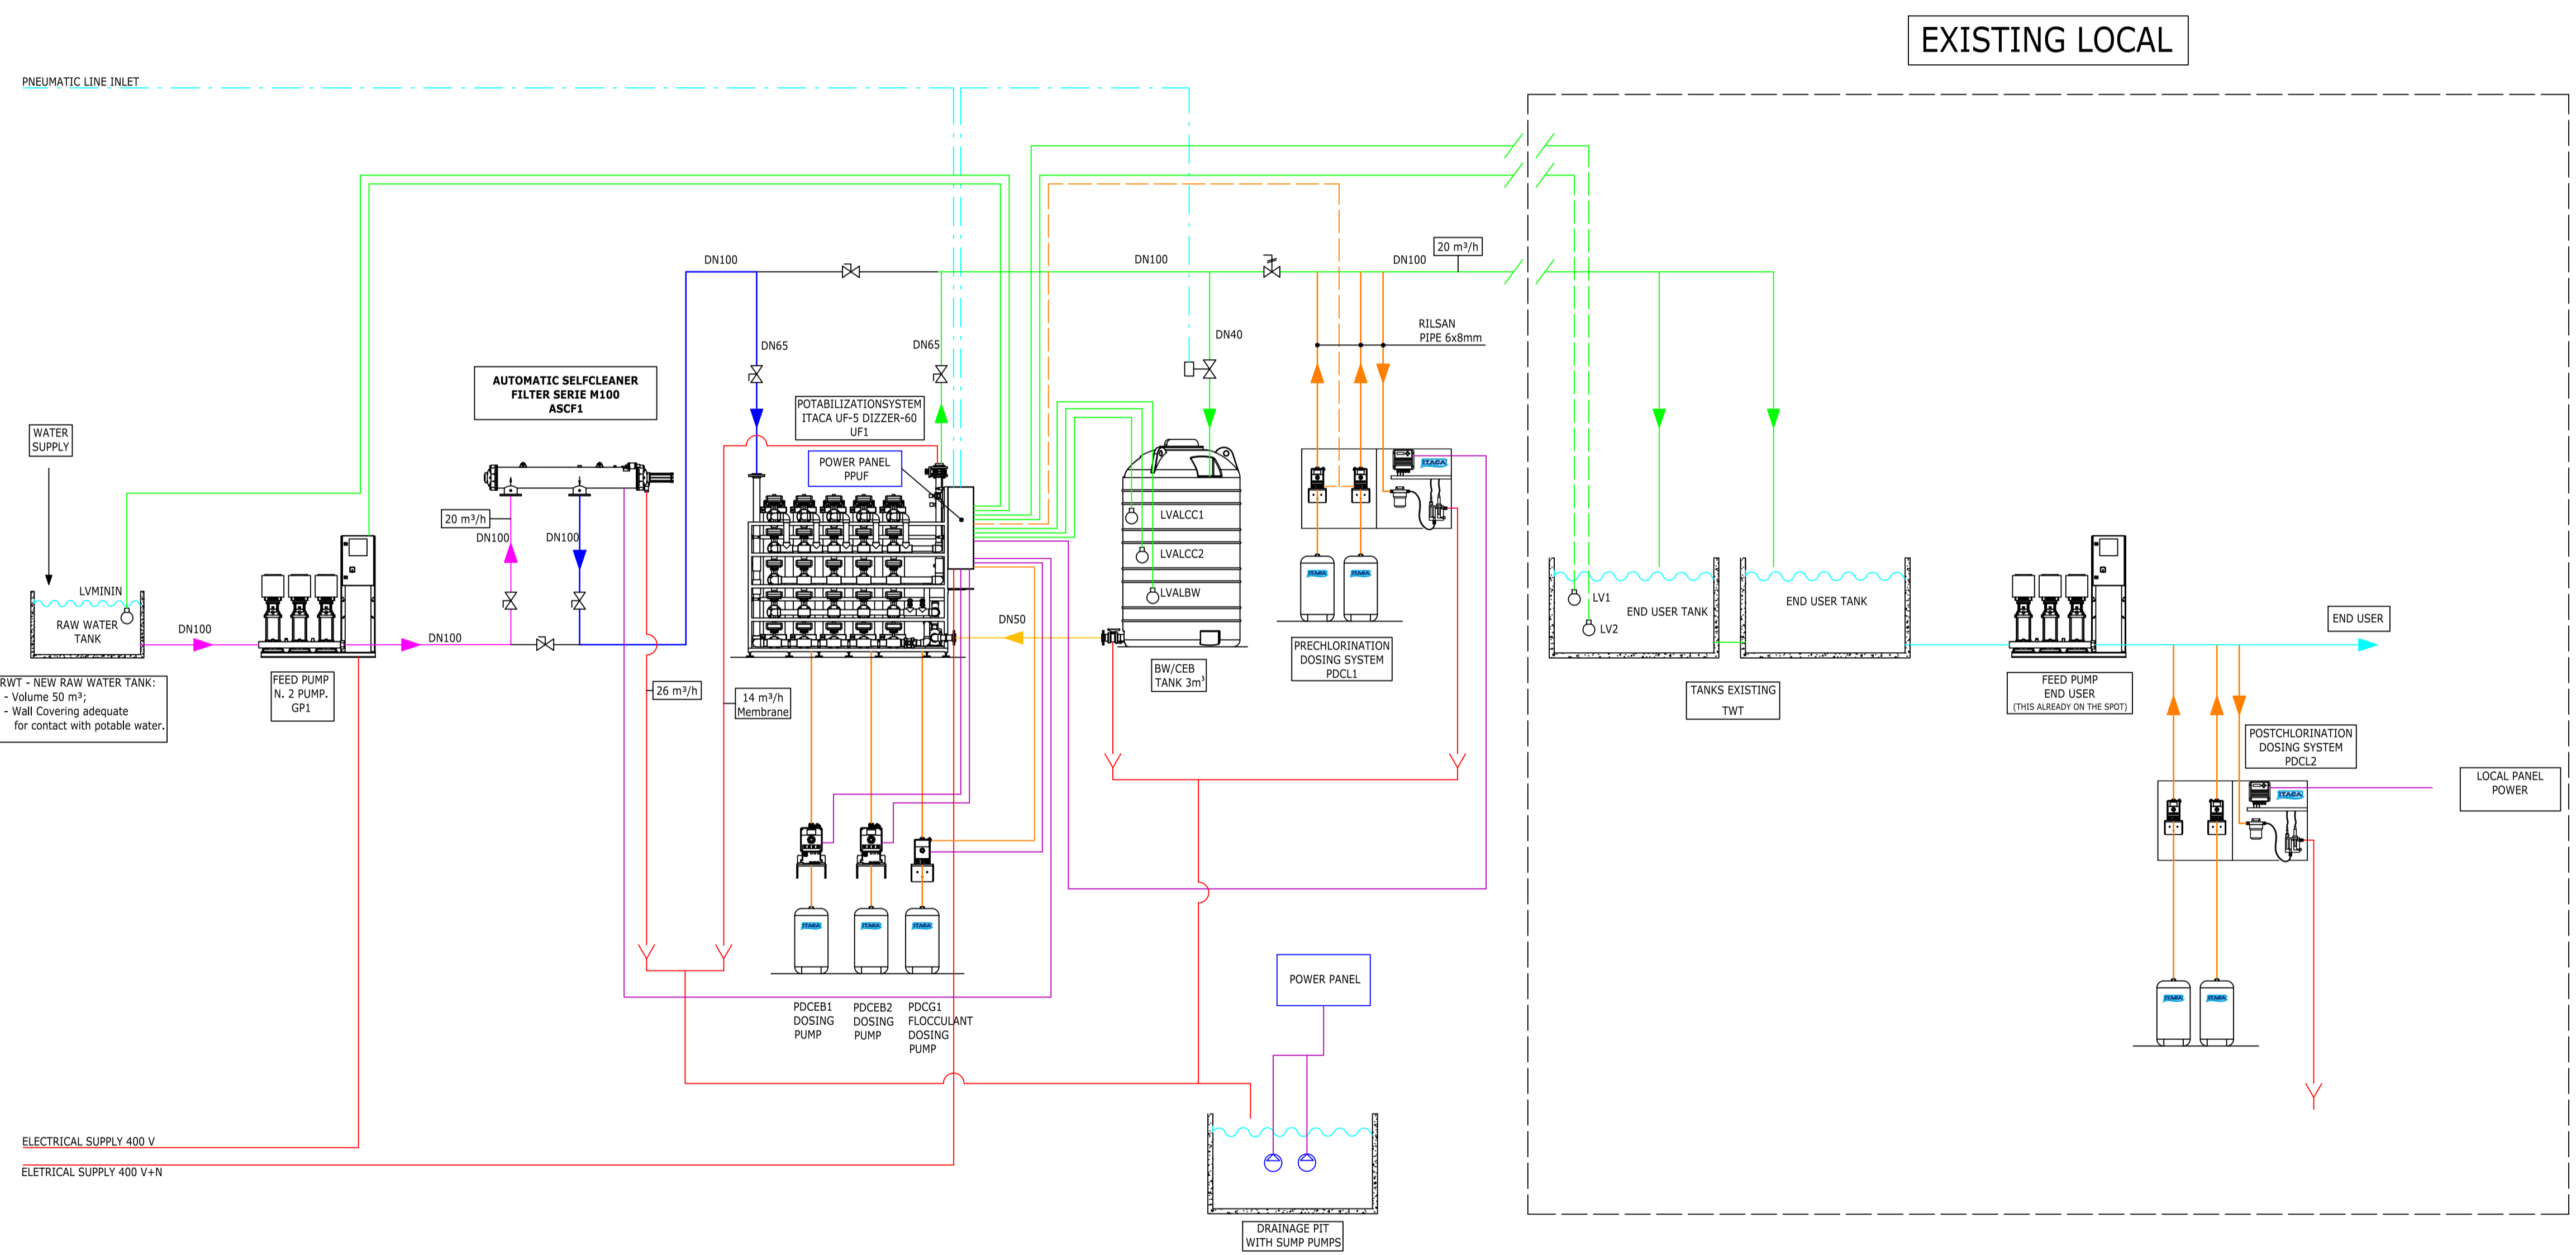

EXISTING LOCAL

	MANUAL VALVE BY-PASS		MANUAL CONTROL VALVE
	BUTTERFLY VALVE WITH PNEUMATIC ACTUATOR (N°6)		END USER LINE
	BY-PASS LINE		BW INLET LINE
	LOGICAL SIGNALS		DRAIN LINE
	RAW WATER LINE		ELECTRICAL SUPPLY 230V
	FILTRATE WATER LINE		ELECTRICAL SUPPLY 400V
	UF OUTLET LINE		PNEUMATIC LINE
	CHEMICAL INJECTION LINE		EFFLUENT LINE
			LOGICAL SIGNALS 4-20mA

CORINTHIA HOTEL KHARTOUM


PROJECT
FLOW SHEET POTABILIZATION SYSTEM

PROPERTY
CORINTHIA HOTEL

PROJECT PHASE
SHOP DRAWINGS

OBJECT
FLOW SHEET POTABILIZATION SYSTEM

PROJECT
STC ENGINEERING
ING. CESARE ORSINI
VIA DEL FAGGIOLO N°156
40132 BOLOGNA (BO)
Tel. 051 6197764
Fax 051 0922361
mail: info@stcengineering.it

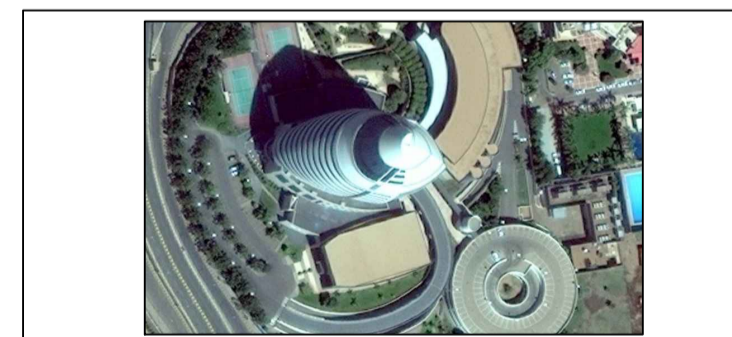

STUDIO DI INGEGNERIA ING. CESARE ORSINI
VIA DEL FAGGIOLO N°156
40132 BOLOGNA (BO)
Tel. 051 6197764 - Fax 051 0922361
mail: info@stcengineering.it

REV	DATE	DESCRIPTION	DRAFTSMAN	SUPERVISION
00	30/07/2013	FLOW SHEET POTABILIZATION SYSTEM	GLN	CO
01	25/09/2013	FLOW SHEET POTABILIZATION SYSTEM	GLN	CO

DATE
JULY 2013
SIZE
A1 PAPER SIZE (841x594 mm)

CODICE LAVORO 14-12 **CODICE DISEGNO** FS 01
Nome file: 14-12-FS01-02 rev.01.dwg